


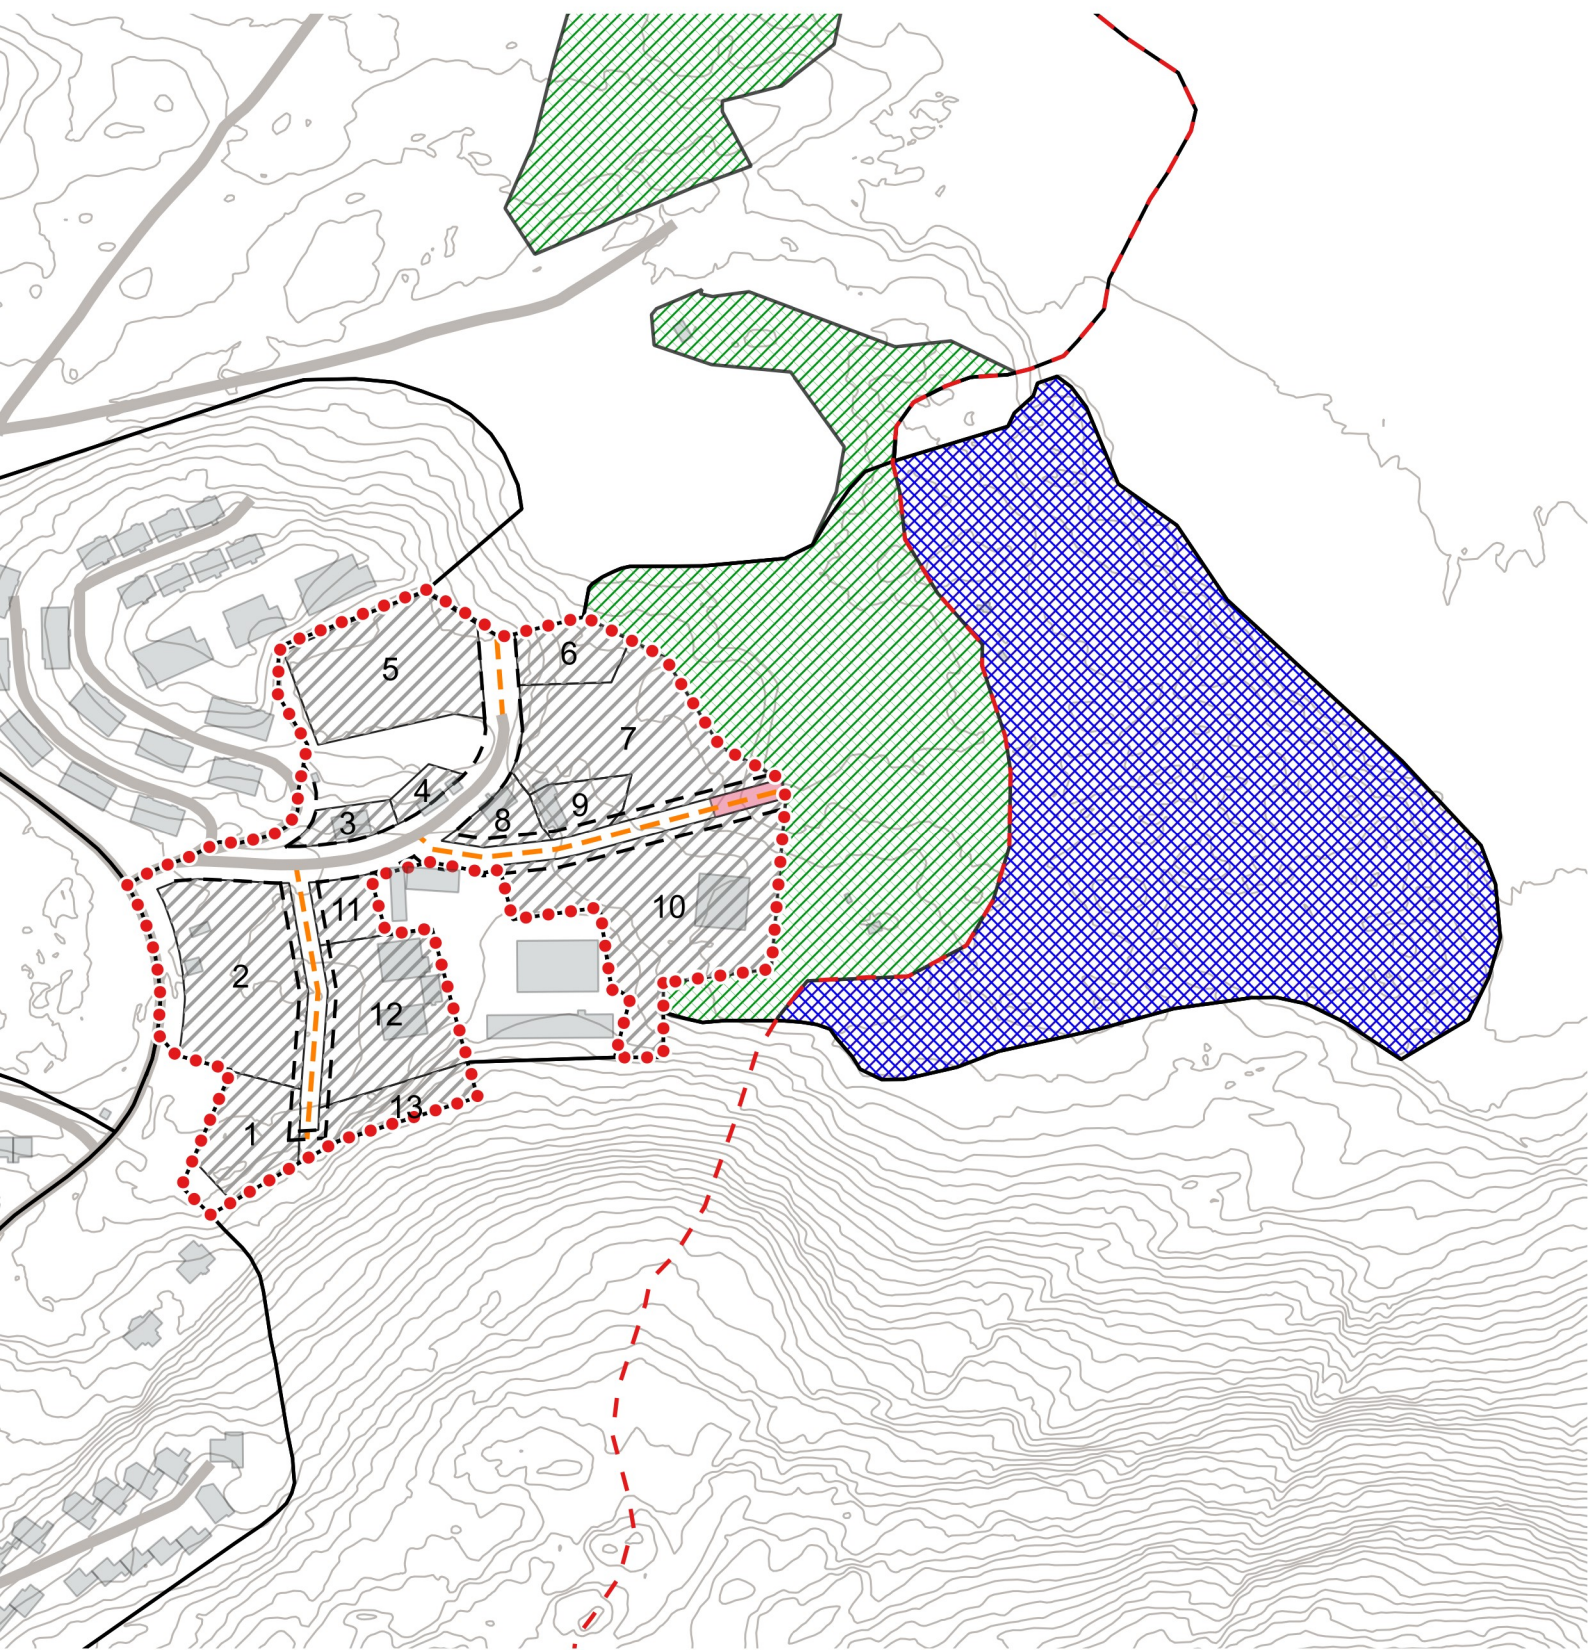

- | | | | |
|--|--|--|---|
| | Immikkoortup 1200-B08 killeqarfia nutaaq / Ny delområdegrænse 1200-B08 | | Aqqusinnermut sanaartorfissaq (Immikkut ittumik malittarisassalik) / vejbyggelinjer |
| | Imm. ilaata killinga / Delområder B08 | | Tunitsivik / Indhandlingsplads |
| | Illuliorfissat (nr) / Byggefelter | | Imeqarfimmud killeqarfik / Vandspærrezone |
| | Illu / Bygning | | Qimmeqarfissatut immikkoortoq 1200-D13 nutaaq / Nyt friholdt delområde til hundehold 1200-D13 |
| | Aqqusernup qeqqa / Vejmidte | | Sammivillineq aallaavigalugu pilersaarut 1200-D14 / Ny perspektivplan 1200-D14 |
| | Aqquserniassaq nutaaq / Ny vej | | |