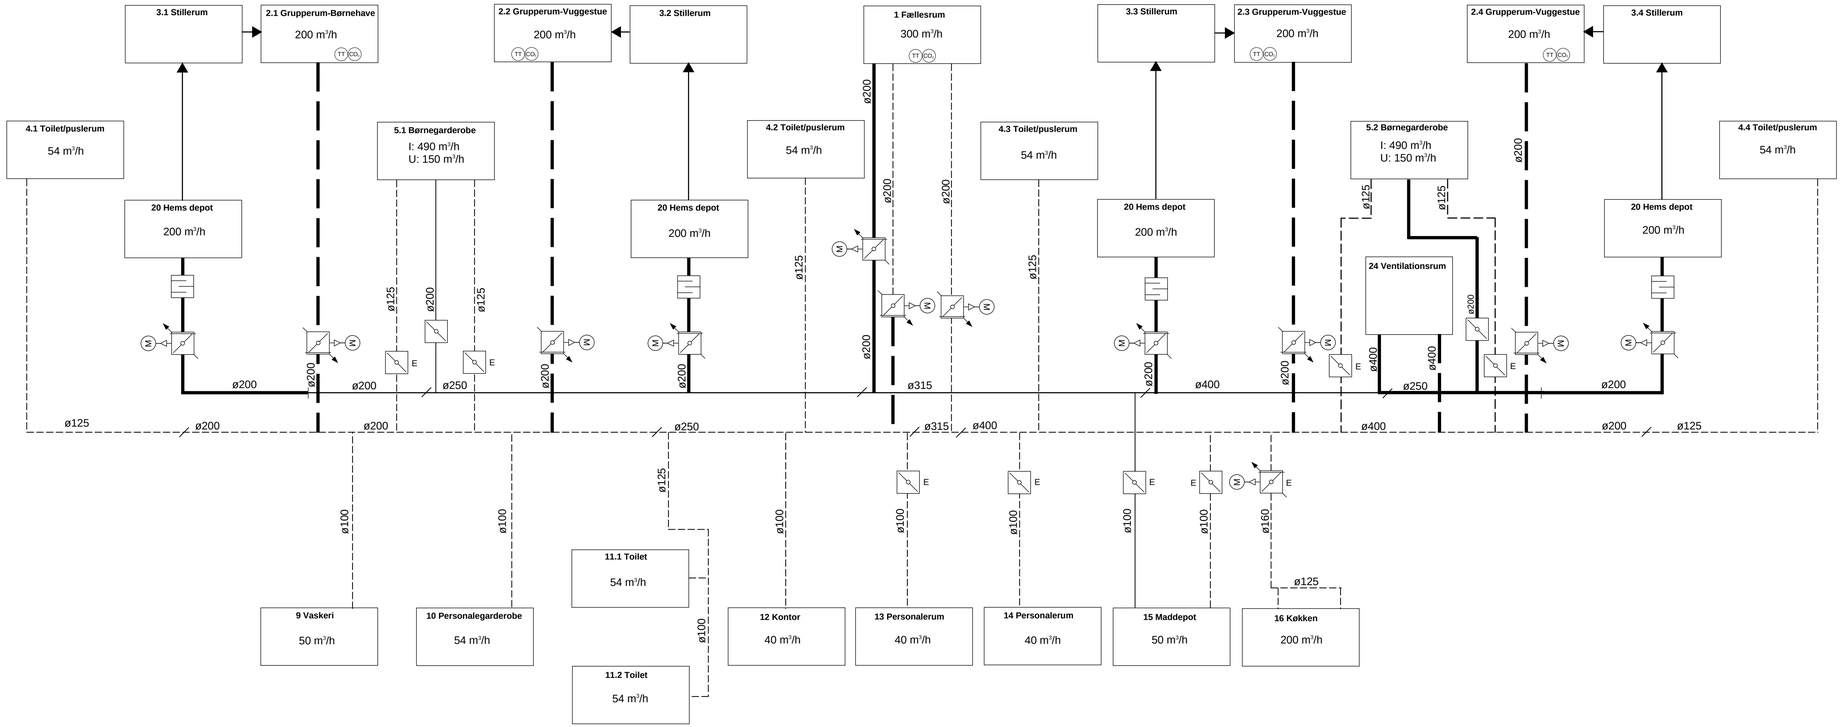

Symboler:

- Indblæsning, eksisterende
- Udsugning, eksisterende
- Indblæsning, ny
- Udsugning, ny
- VAV-spjæld
- Regulerings-spjæld
- Lyddæmper
- Kombineret CO_2 og temperaturføler

REV.	DATO	BEMÆRKNINGER	TEGN./UDARB.	KONTROL	GODKENDT

Forvaltning for Anlæg & Miljø
Avannaata Kommunia - Uummannaq

B-1600 Dr. Ingrids Børnehave, Uummannaq
Renovering og ombygning af ventilationsanlægget
Principdiagram. Ventilation

PROJEKTNR.	A113879-001
TEGN./UDARB.	EDP
KONTROLLERET	MSA
GODKENDT	EDP
MÅL	1:100
DATO	2018.09.03
DOKUMENTNR.	REVISION
	V(57)401

BEMÆRKNINGER

COWI A/S
Issortarfimmut 7 1.
3905 Nuussuaq
Greenland
Mobile +299 255 324
Mobile DK +45 22 49 53 42
www.cowi.com