




SNIT I LINIE F, 1:150:

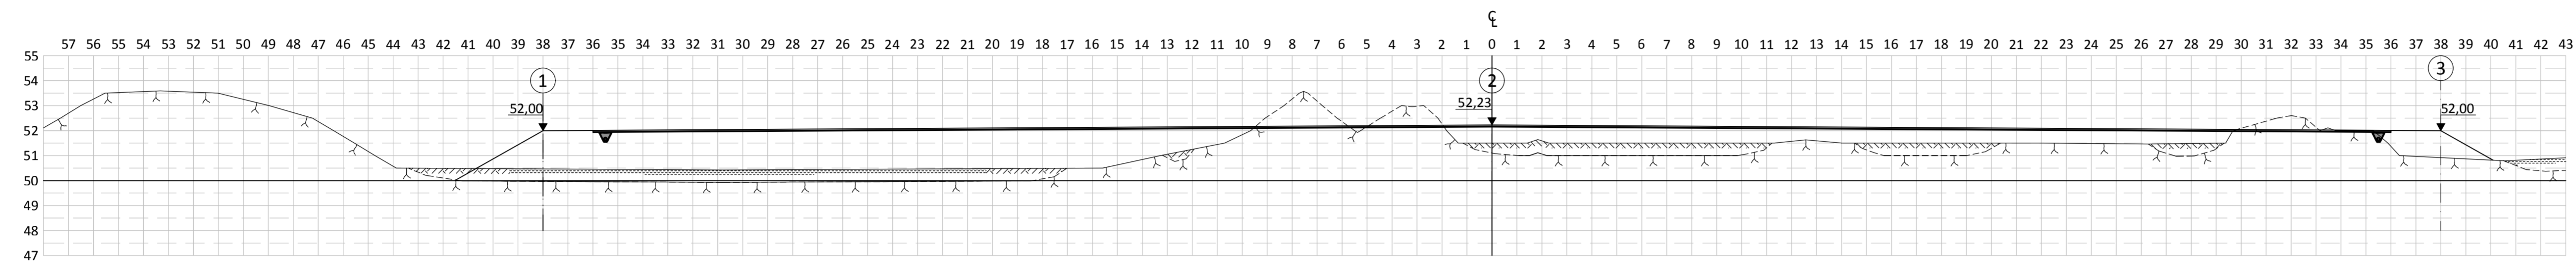


SNIT I LINIE E, 1:150:

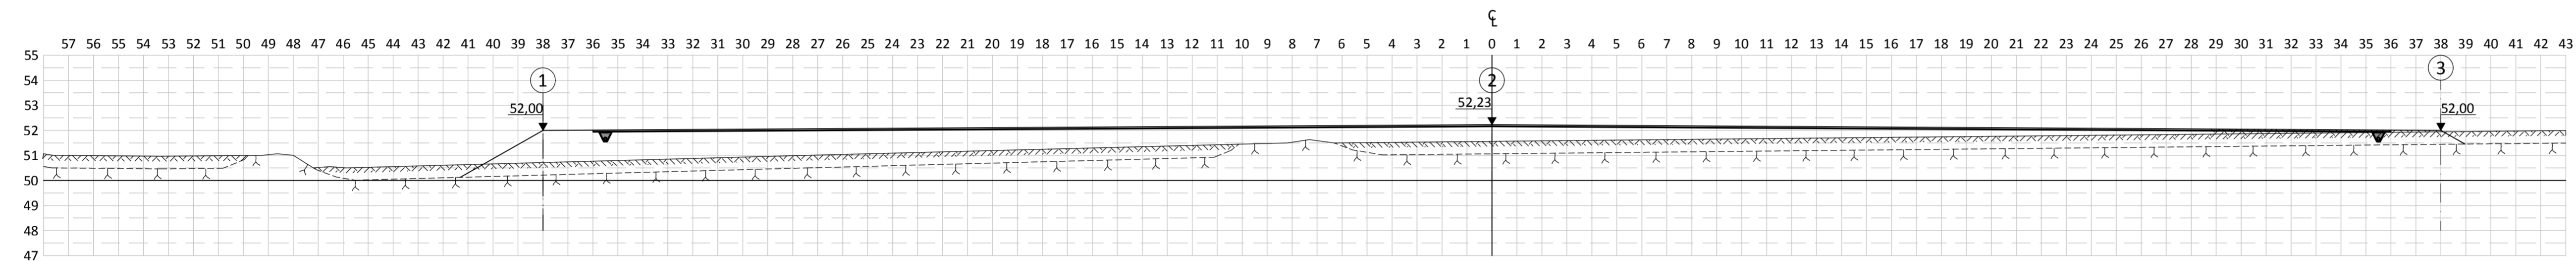


SNIT I LINIE D, 1:150:

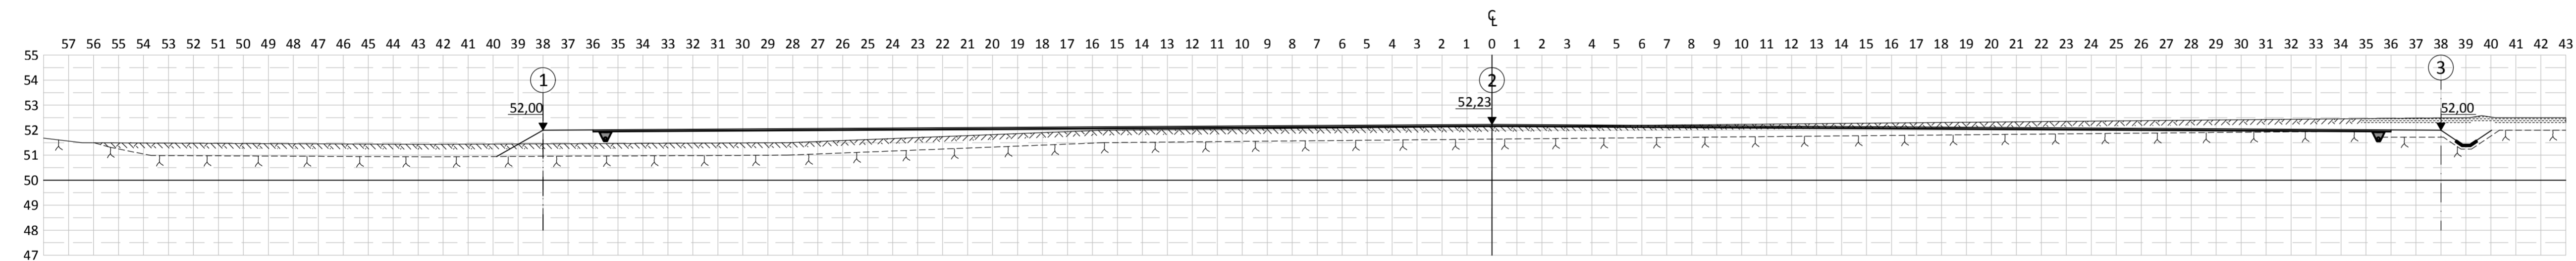

SNIT I LINIE C, 1:150:

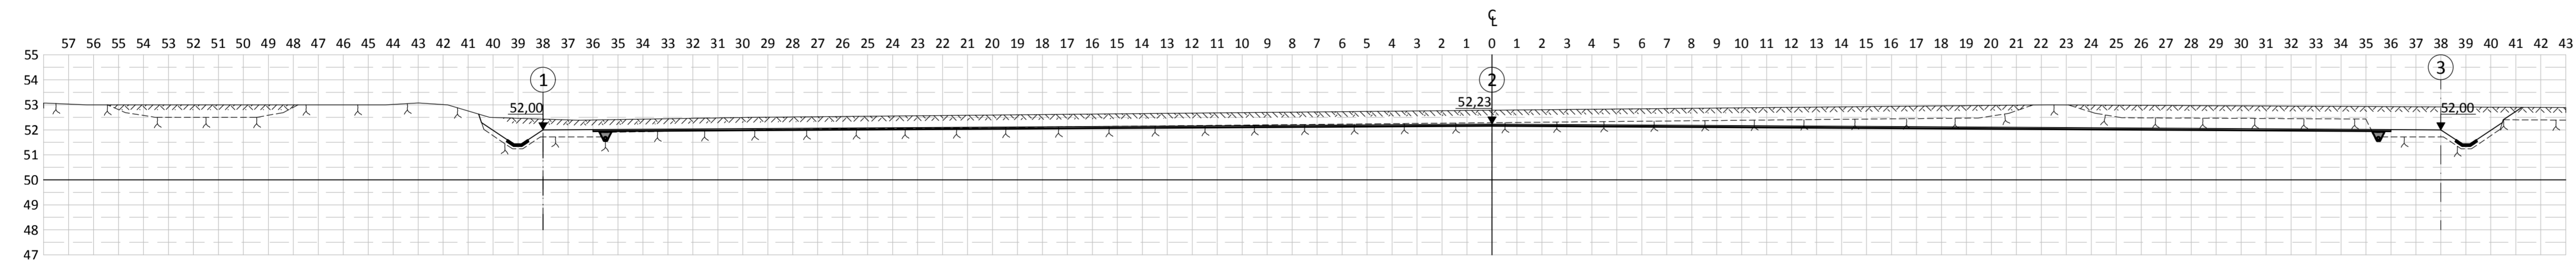


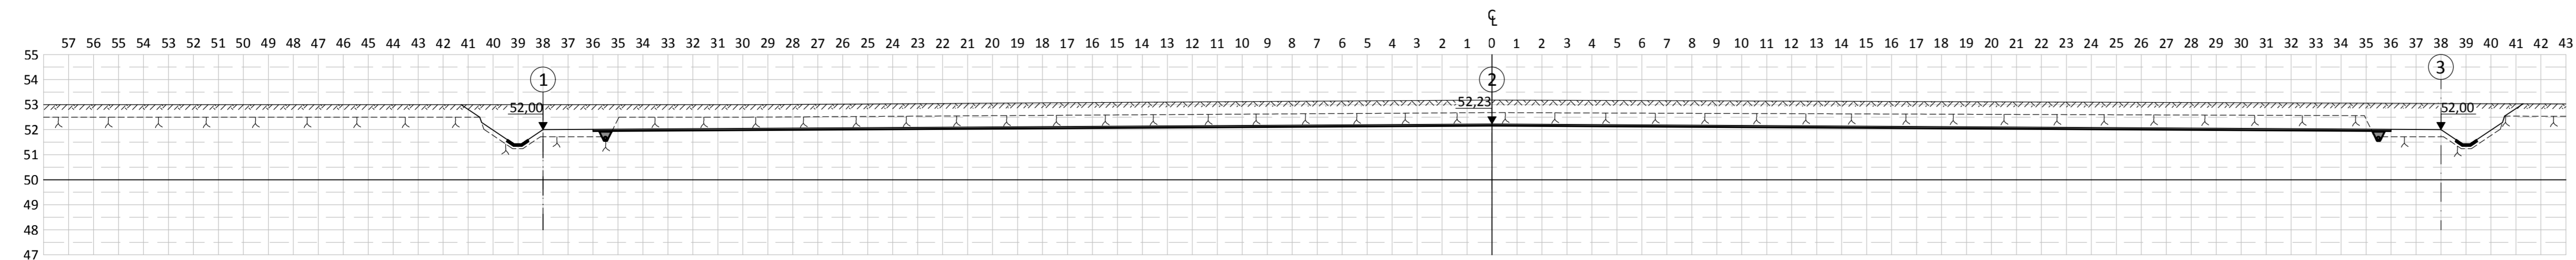


SNIT I LINIE B, 1:150:



SNIT I LINIE A, 1:150:

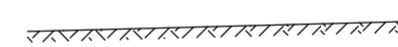I 103-0

- SIGNATURER:**
-  LØSBJORD
  -  VÅDOMRÅDE
  -  FORMODET FJELDSPEJL
  -  FJELD

**NOTE:**

ALLE UBENÆVNT MÅL ER I METER, KOTER ER I METER.

0	Rev.	Betegnelse/revisjon	28.03.2018	DET	PSA	DET
	Sag	AVANNAATA KOMMUNIA ILU, NY KUNSTGRÆSBANE I ILULISSAT	Dato	Udført/Tegn	Kontrol	Godkendt
			Sagsnr.	217.005.00		

Emne: HOVEDPROJEKT TVÆRSNIT I MODULLINIERNE A-F Teg. nr. **I 103-0**

Mål: 1:150

**inuplan**

Postboks 1024  
DK-3900 Nuuk  
Grønland

(+299) 34 37 00  
www.inuplan.gl  
inuplan@inuplan.gl  
F.R.I. & TSP

PRINT DATO: 20-06-2018 CAD FILE: S:\SAGS\R217\217.005.00 - 4 NYE KUNSTGRÆSBANE, QVASSTUP KOMMUNIA\04 - HPSID - TEKNISKE\ILULISSAT\103-0-001.104.0.DWG