

Strækning 1

Mittarfimmut Aqquataa

Længde= 714 lbm (st. 3045-3759)


Vejbane bredde= 3+3meter rabat 0,5 i begge vejens sider.

Note: KJ Greenland A/S har kontrakt på stabilgrusarbejder for vejudvidelse, under anden kontrakt.

Rev.	Dato	Konst./Tegn.	Kontrol.	Godk.
	28.08.2024	HL	JOHA	HL
Projektnr.		Mål ~		
Asfaltering 2024 Ilulissat Strækning 1 Mittarfimmut Aqquataa				
Tegning nr.				Rev.
Str-1				

RAMBOLL

Tlf. +299 324088
e-mail: ramboll@ramboll.gl

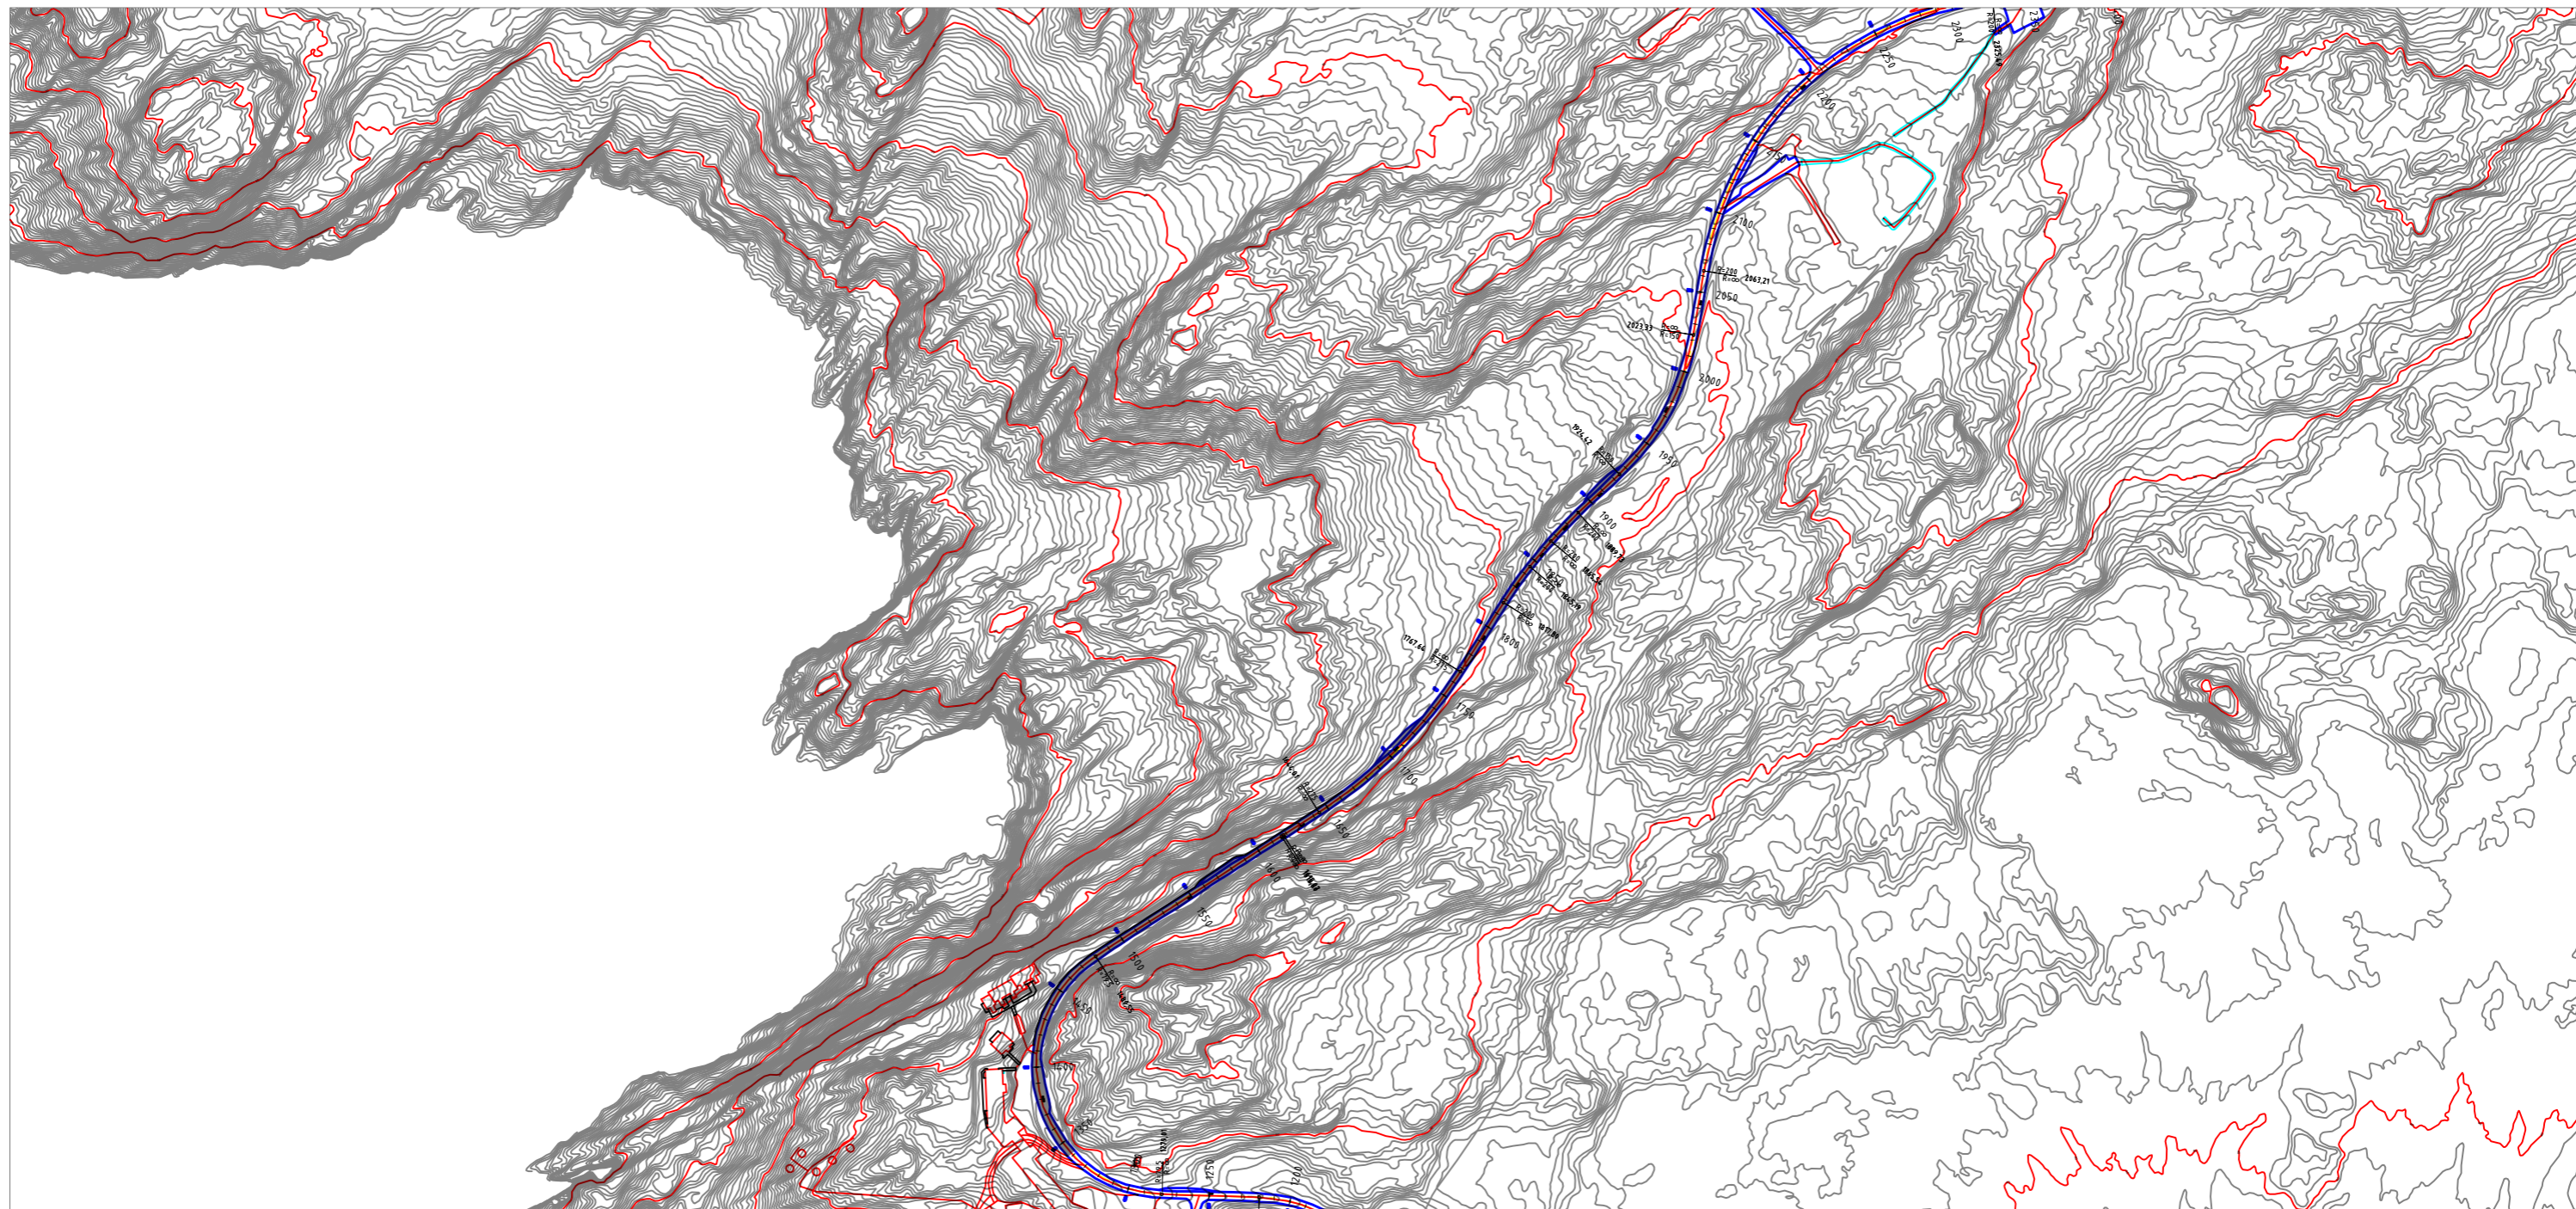


Strækning 2

Mittarfimmut Aqputaa

Længde= 660 lbm (st. 1340-2210)

Vejbane bredde= 3+3meter rabat 0,5 i begge vejens sider.

Note: KJ Greenland har kontrakt på stabilgrusarbejder til vejudvidelse for vejudvidelse, under anden kontrakt.

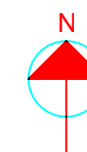

Rev.	Dato	Konst./Tegn.	Kontrol.	Godk.
	28.08.2024	HL	JOHA	HL


Projektnr. Mål ~

RAMBOLL

Tlf. +299 324088
e-mail: ramboll@ramboll.gl

Asfaltering 2024 Ilulissat
Strækning 2 Mittarfimmut Aqputaa

Tegning nr. Rev.
Str-2

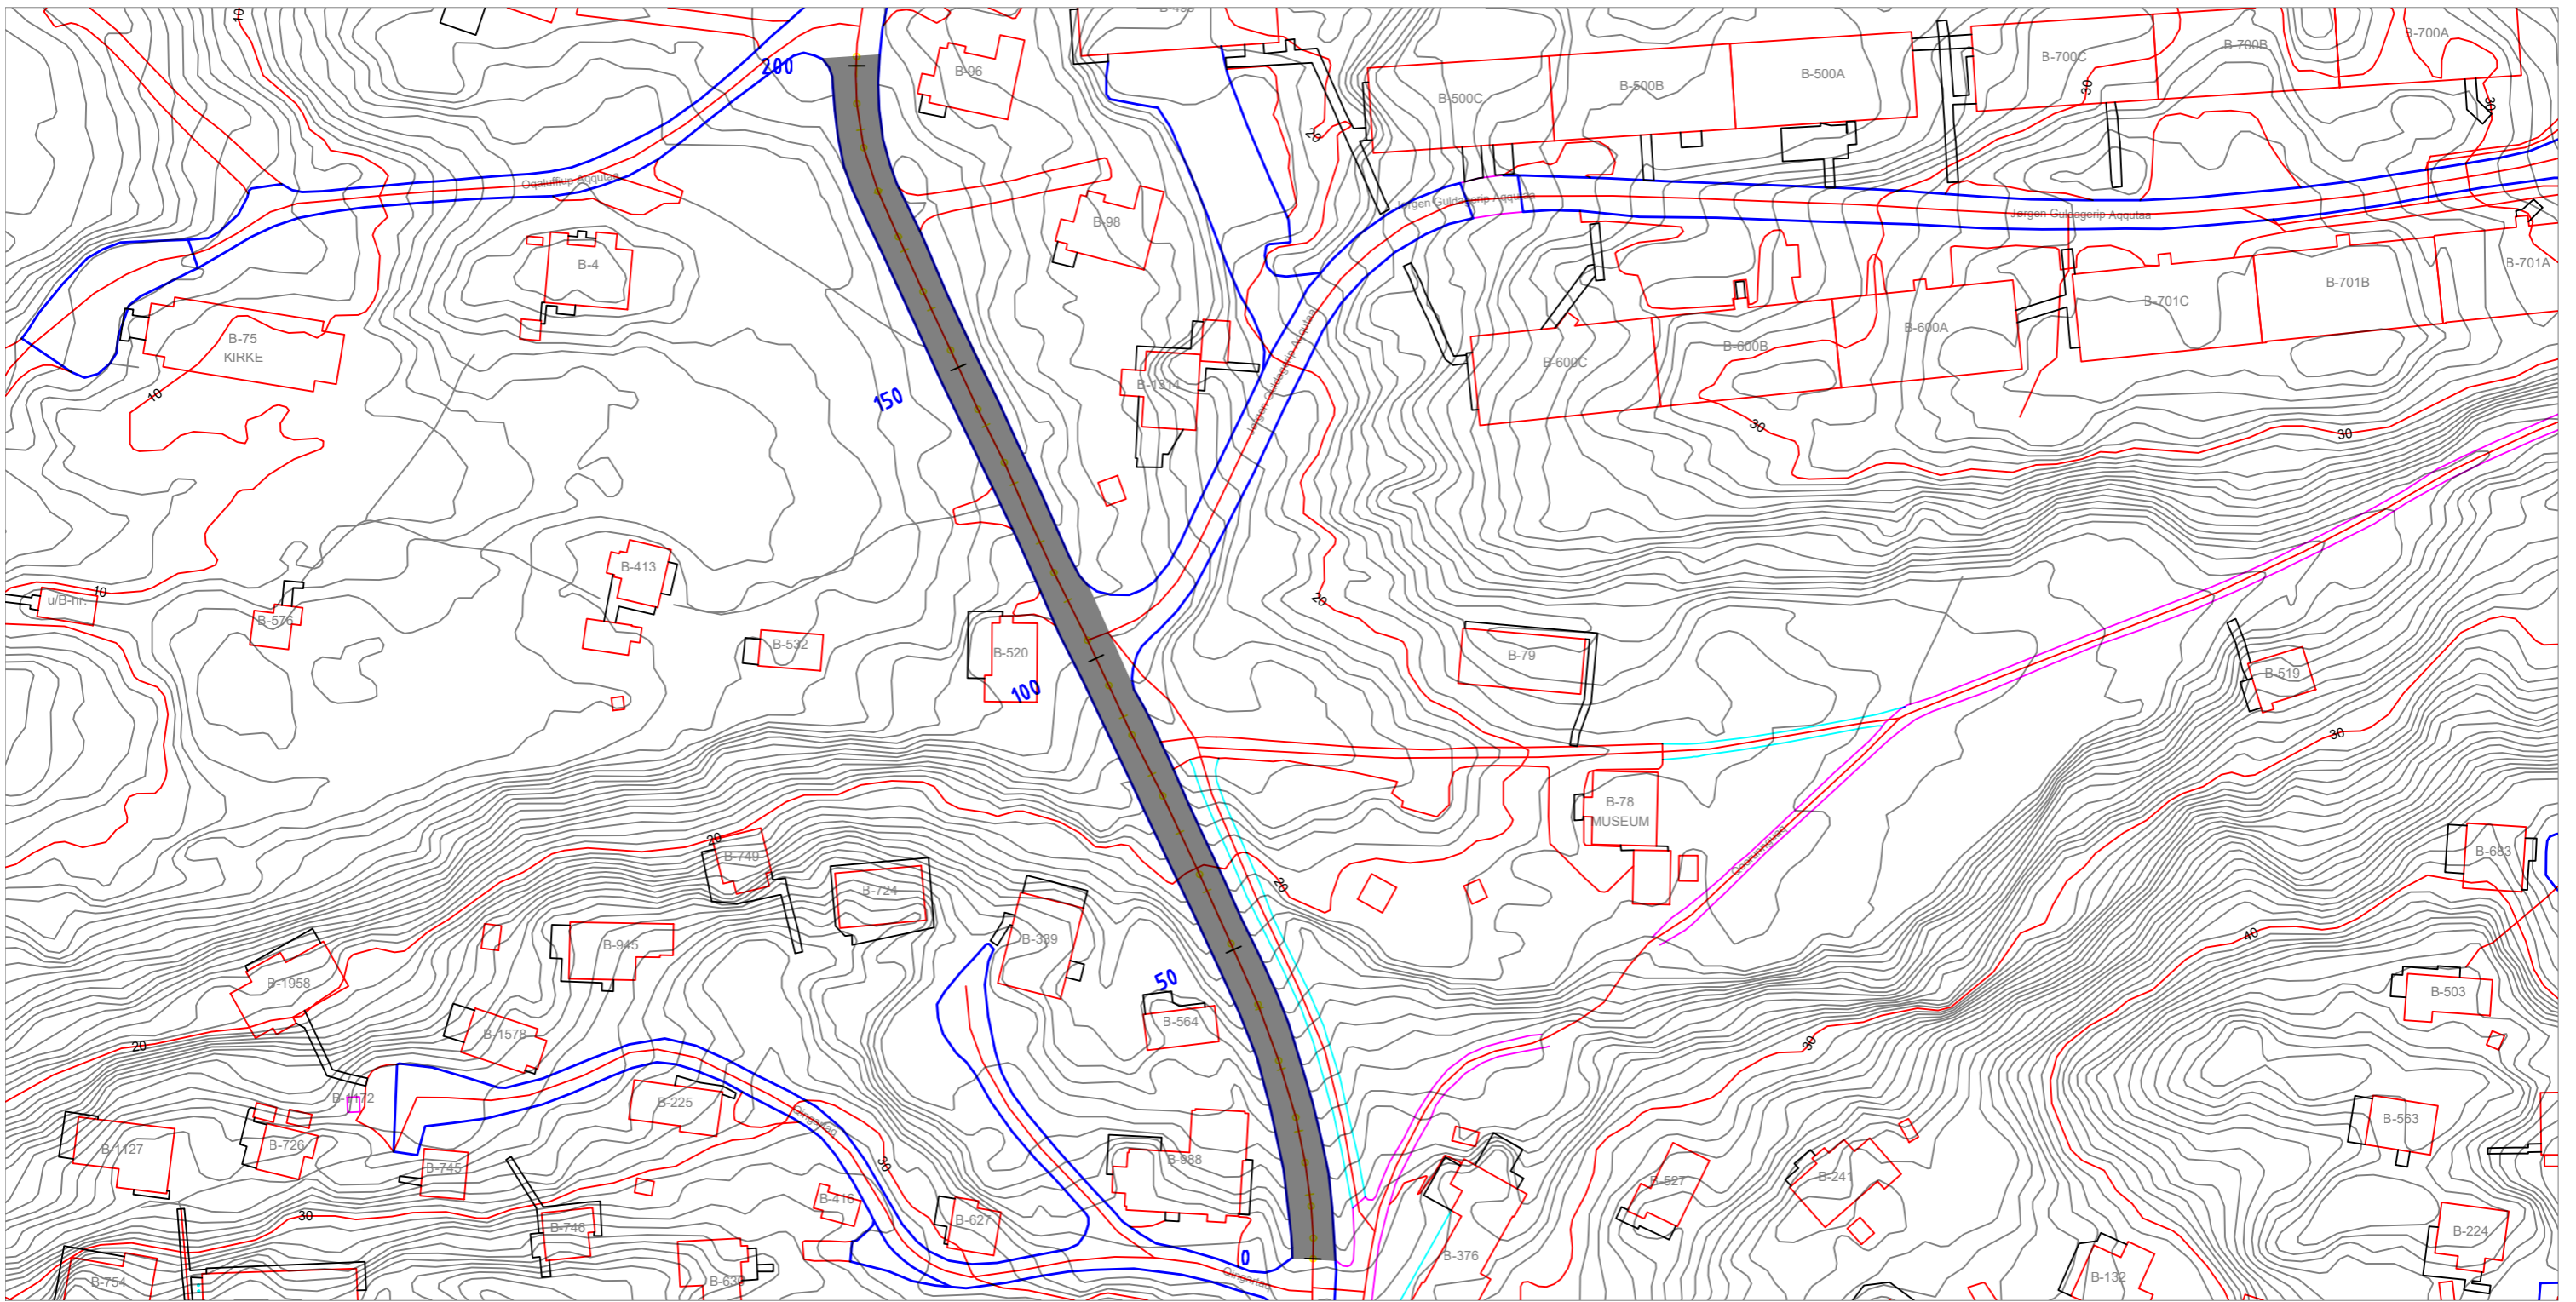

Strækning 3,
 Nuisarianguaq
 Længde= 200 lbm
 Vejbane bredde= 3+3 meter. Der er ingen rabatte i vejens sider.




Rev.	Dato	Konst./Tegn.	Kontrol.	Godk.
	28.08.2024	HL	JOHA	HL

RAMBOLL
 Tlf. +299 324088
 e-mail: ramboll@ramboll.gl

Projektnr. Mål ~

**Asfaltering 2024 Ilulissat
 Strækning 3 Nuisarianguaq**

Tegning nr. Rev.
Str-3

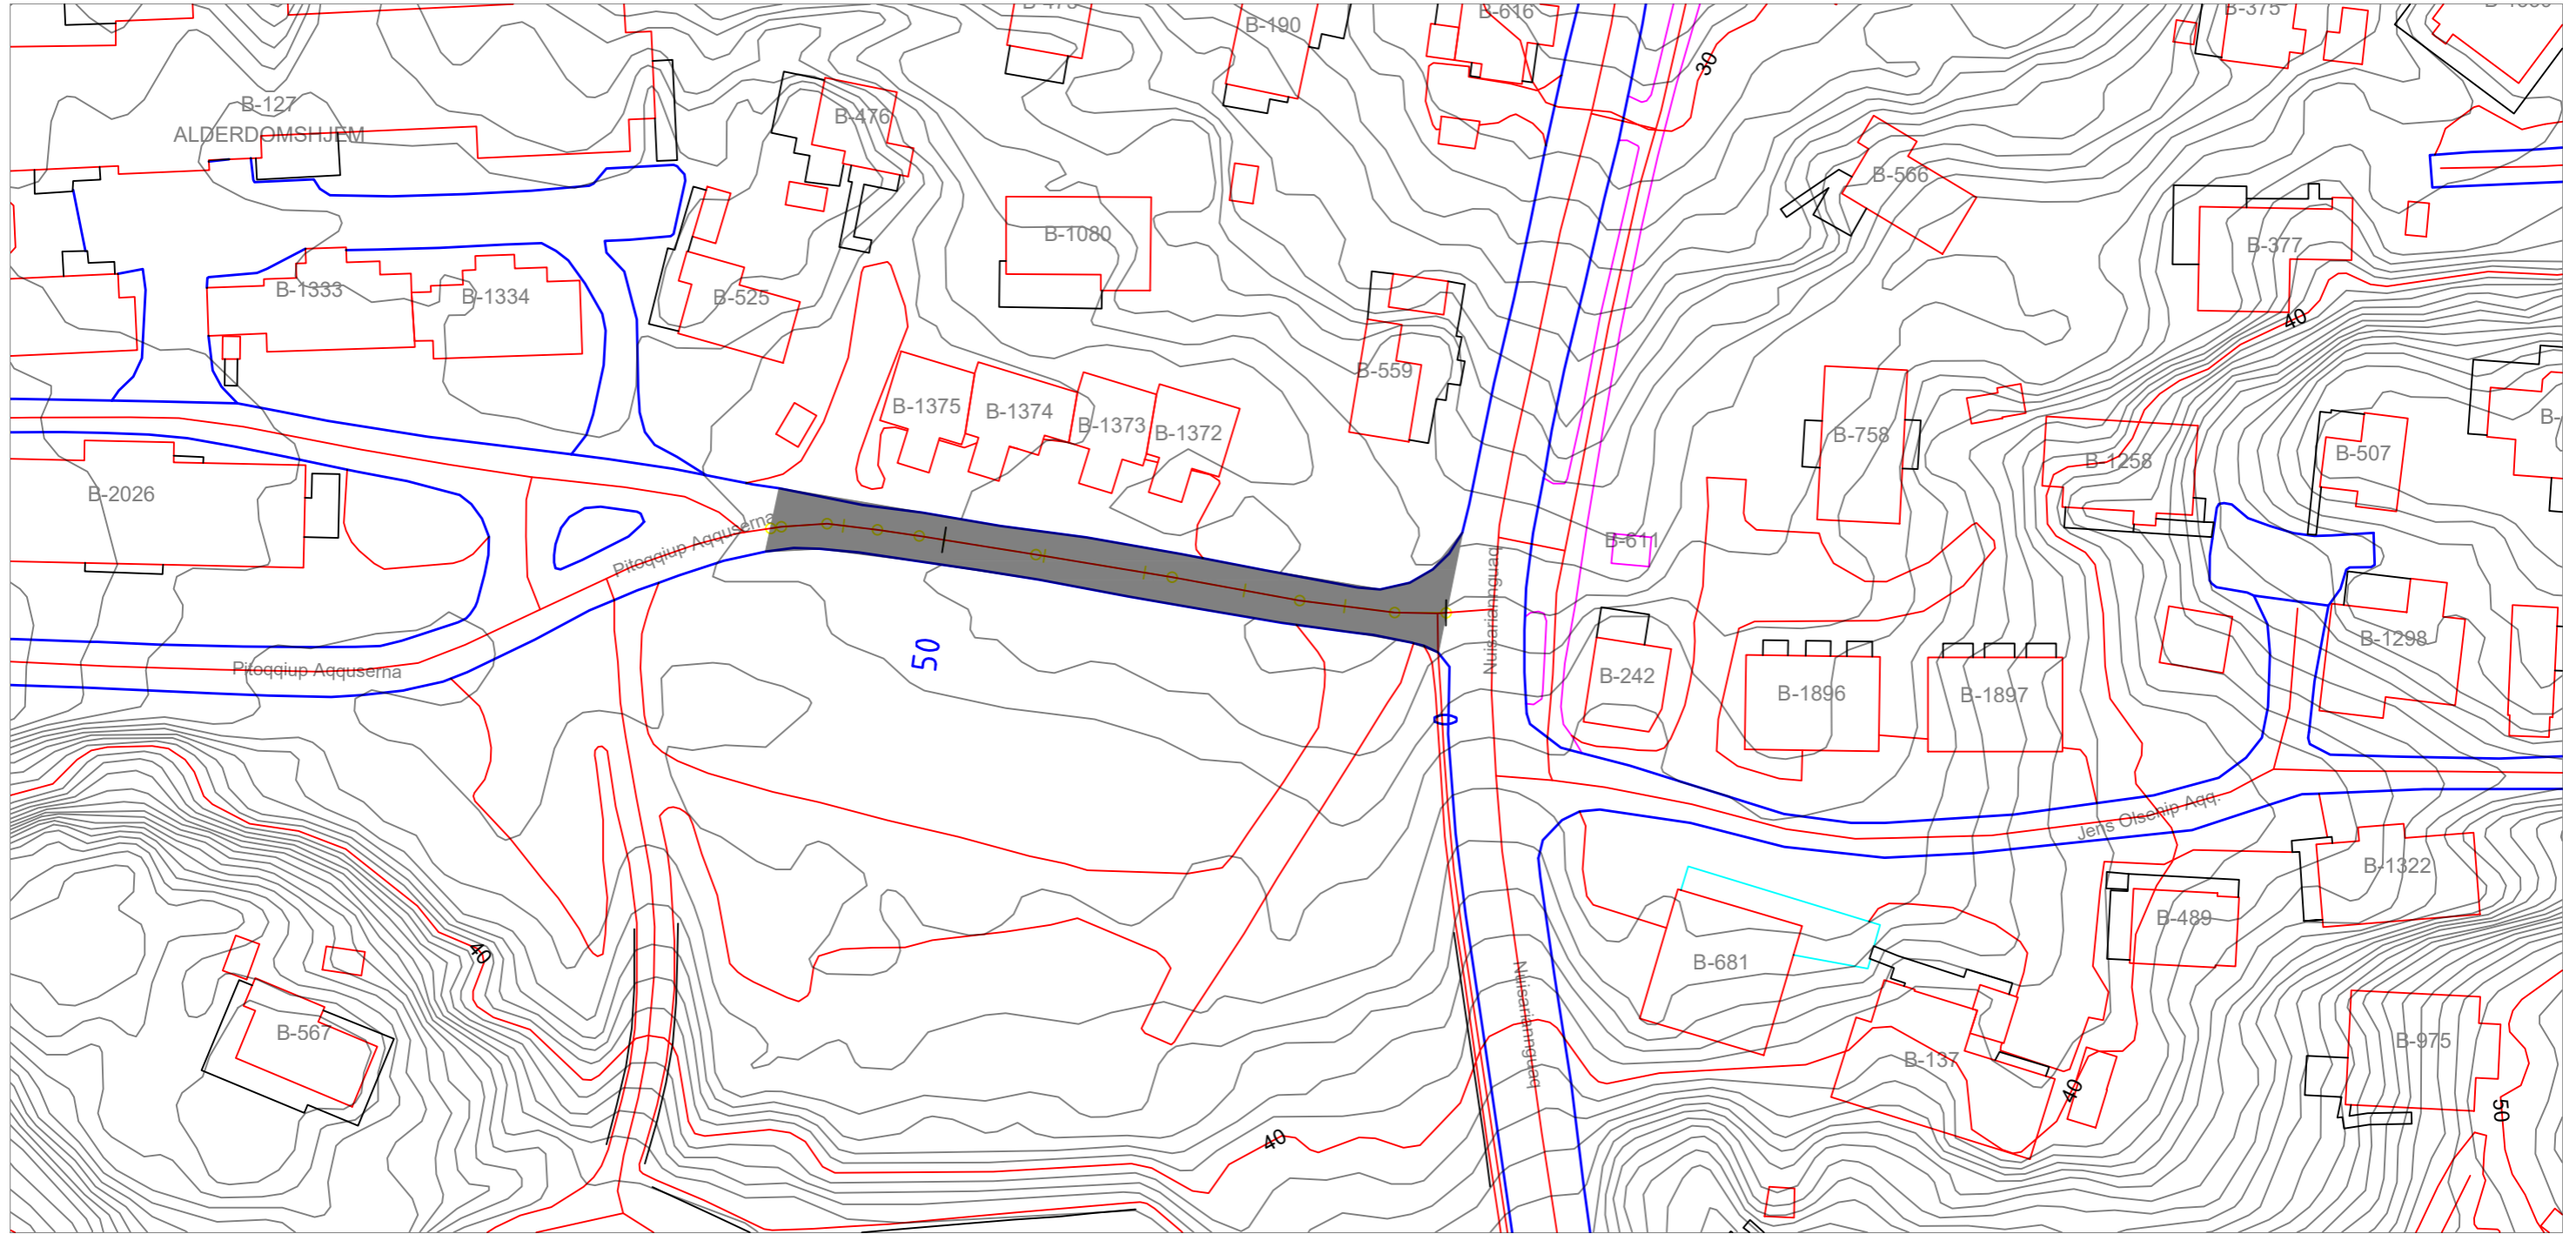


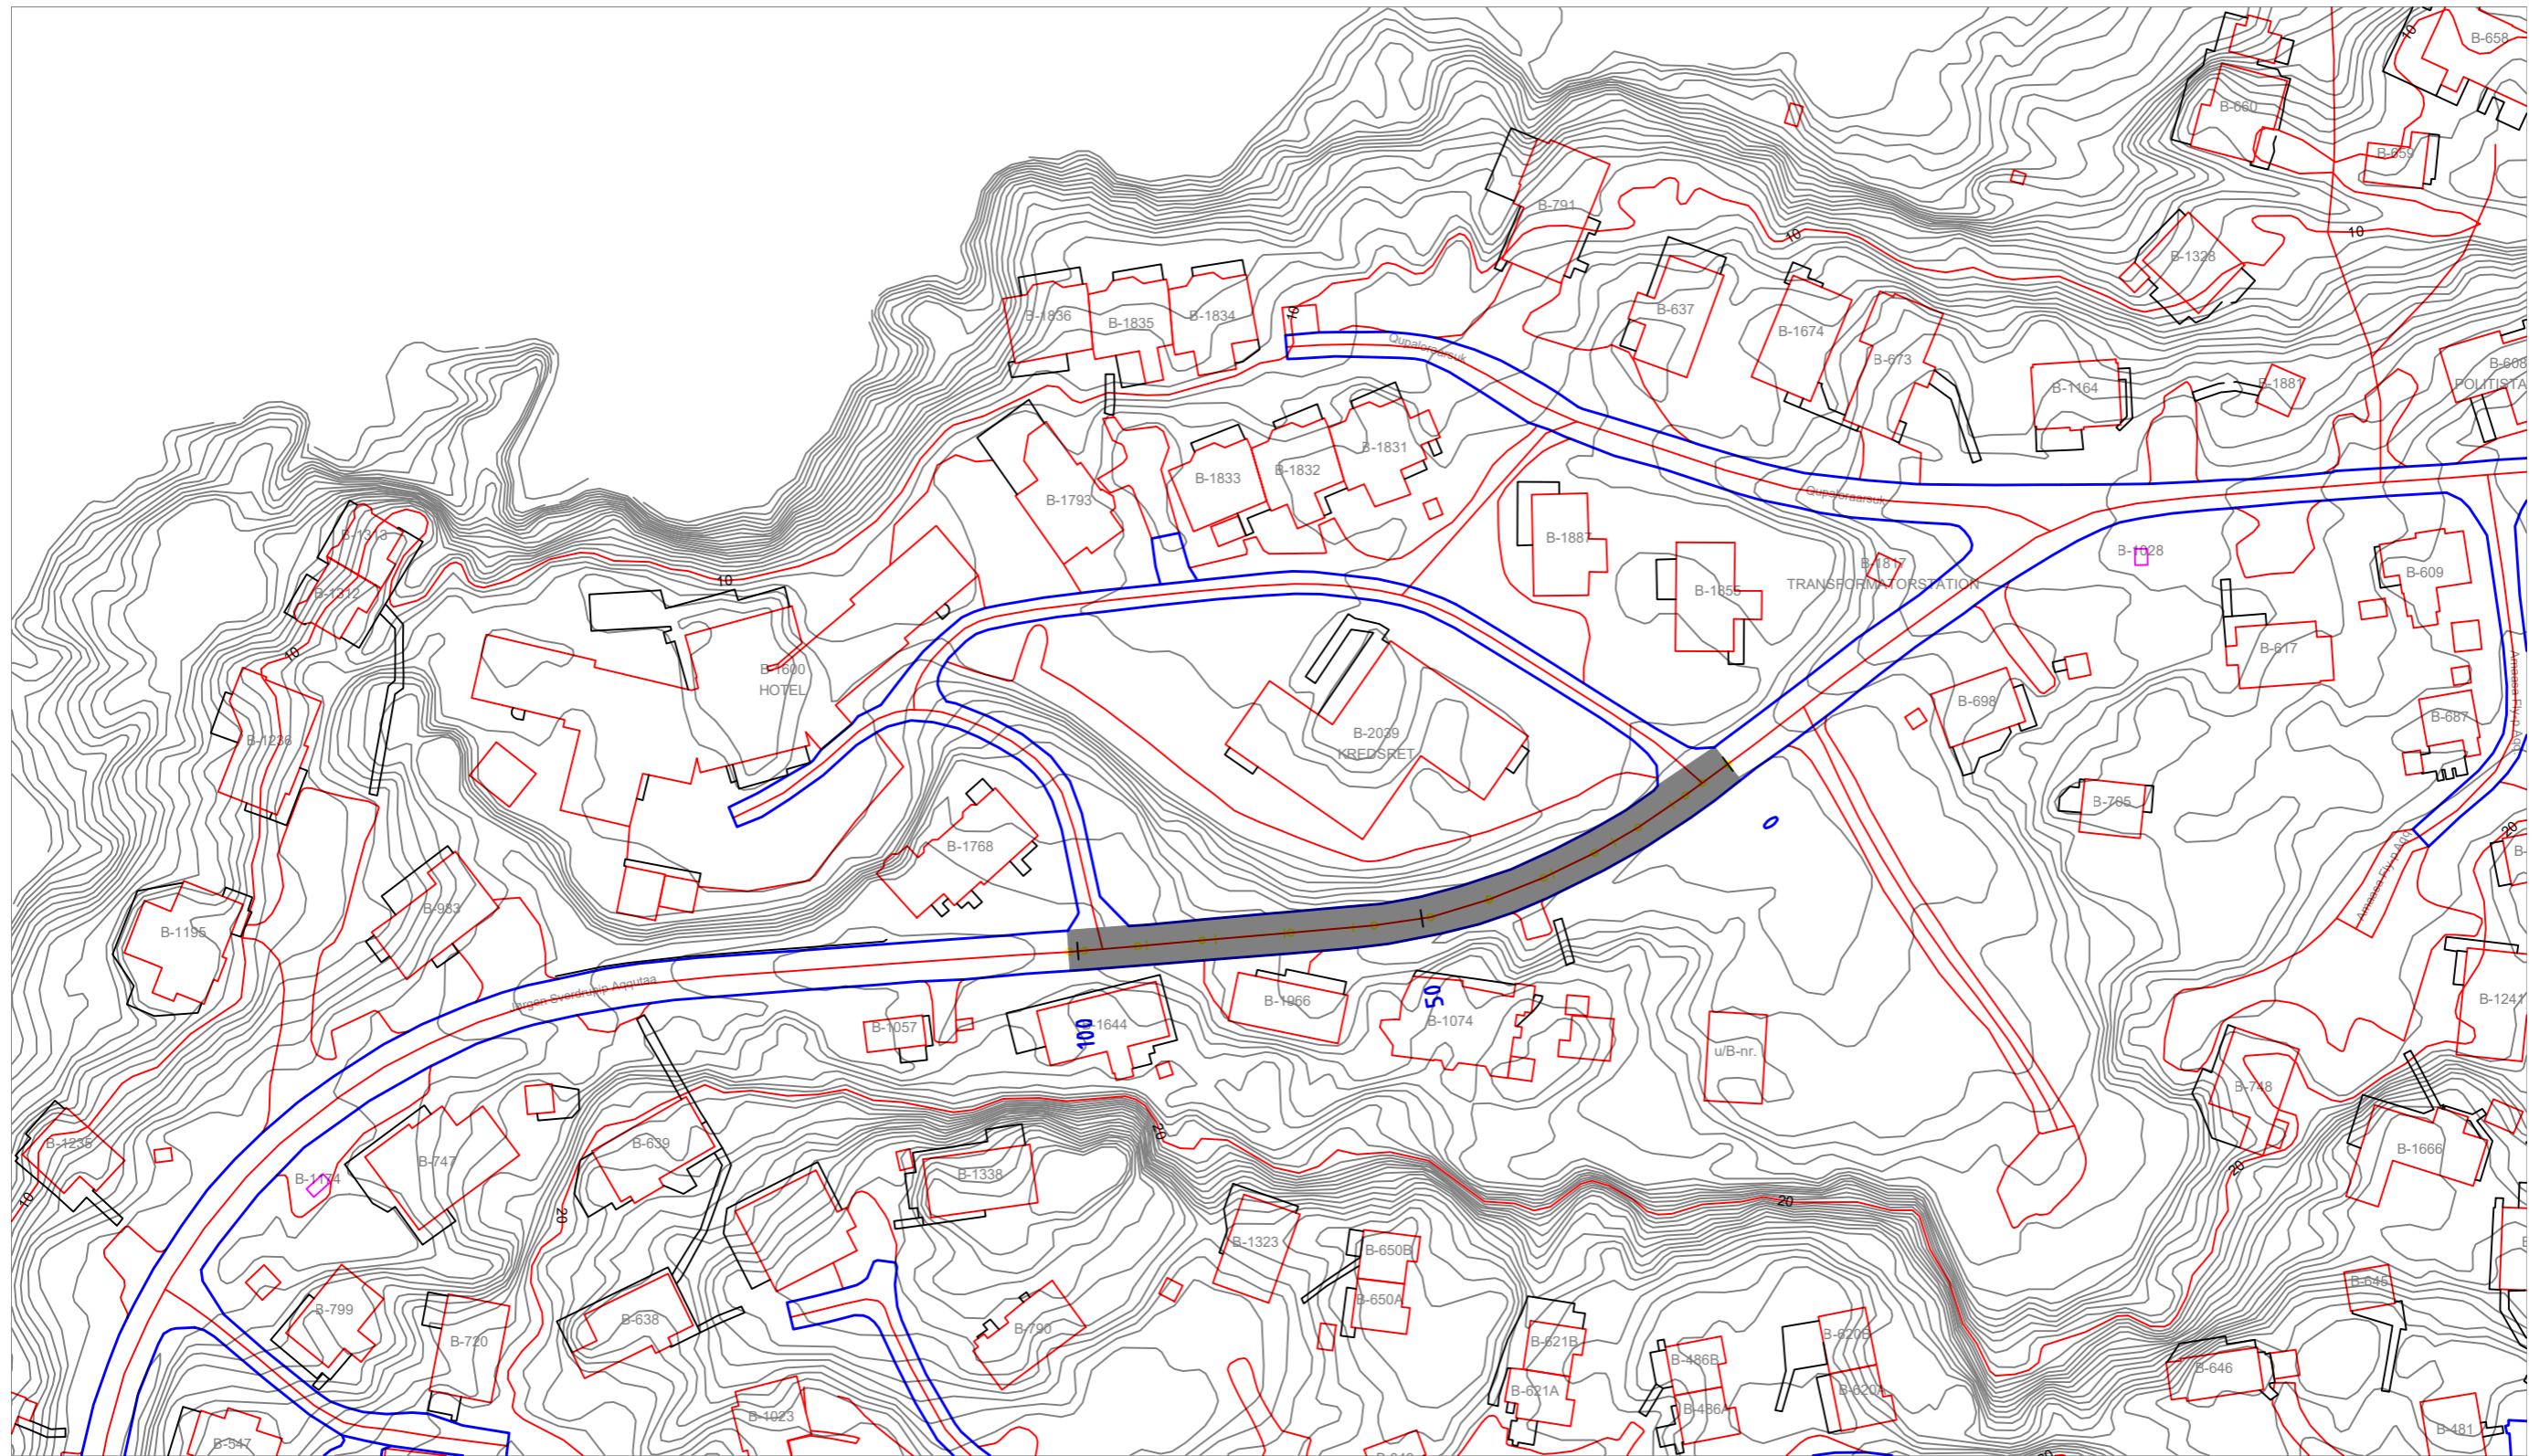
Strækning 4

Pitoqqiup Aquserna

Længde= 68 lbm

Bredde= 2,5+2,5 meter. Der er ingen rabatter i vejens sider.

Rev.	Dato	Konst./Tegn.	Kontrol.	Godk.	 Tlf. +299 324088 e-mail: ramboll@ramboll.gl
	28.08.2024	HL	JOHA	HL	
Projektnr.	Mål ~				
Asfaltering 2024 Ilulissat Strækning 4 Pitoqqiup Aquserna					Tegning nr. Str-4



Strækning 5, 1:1000

Jørgen Sverdrup Aqquaa

Længde= 101

Bredde= 3+3 meter. der er ingen rabat i vejens sider.

Rev.	Dato	Konst./Tegn.	Kontrol.	Godk.
	28.08.2024	HL	JOHA	HL




Tlf. +299 324088
e-mail: ramboll@ramboll.gl

Projektnr. Mål ~

Asfaltering 2024 Ilulissat
Strækning 5 Jørgen Sverdrup Aqquaa

Tegning nr. Rev.
Str-5

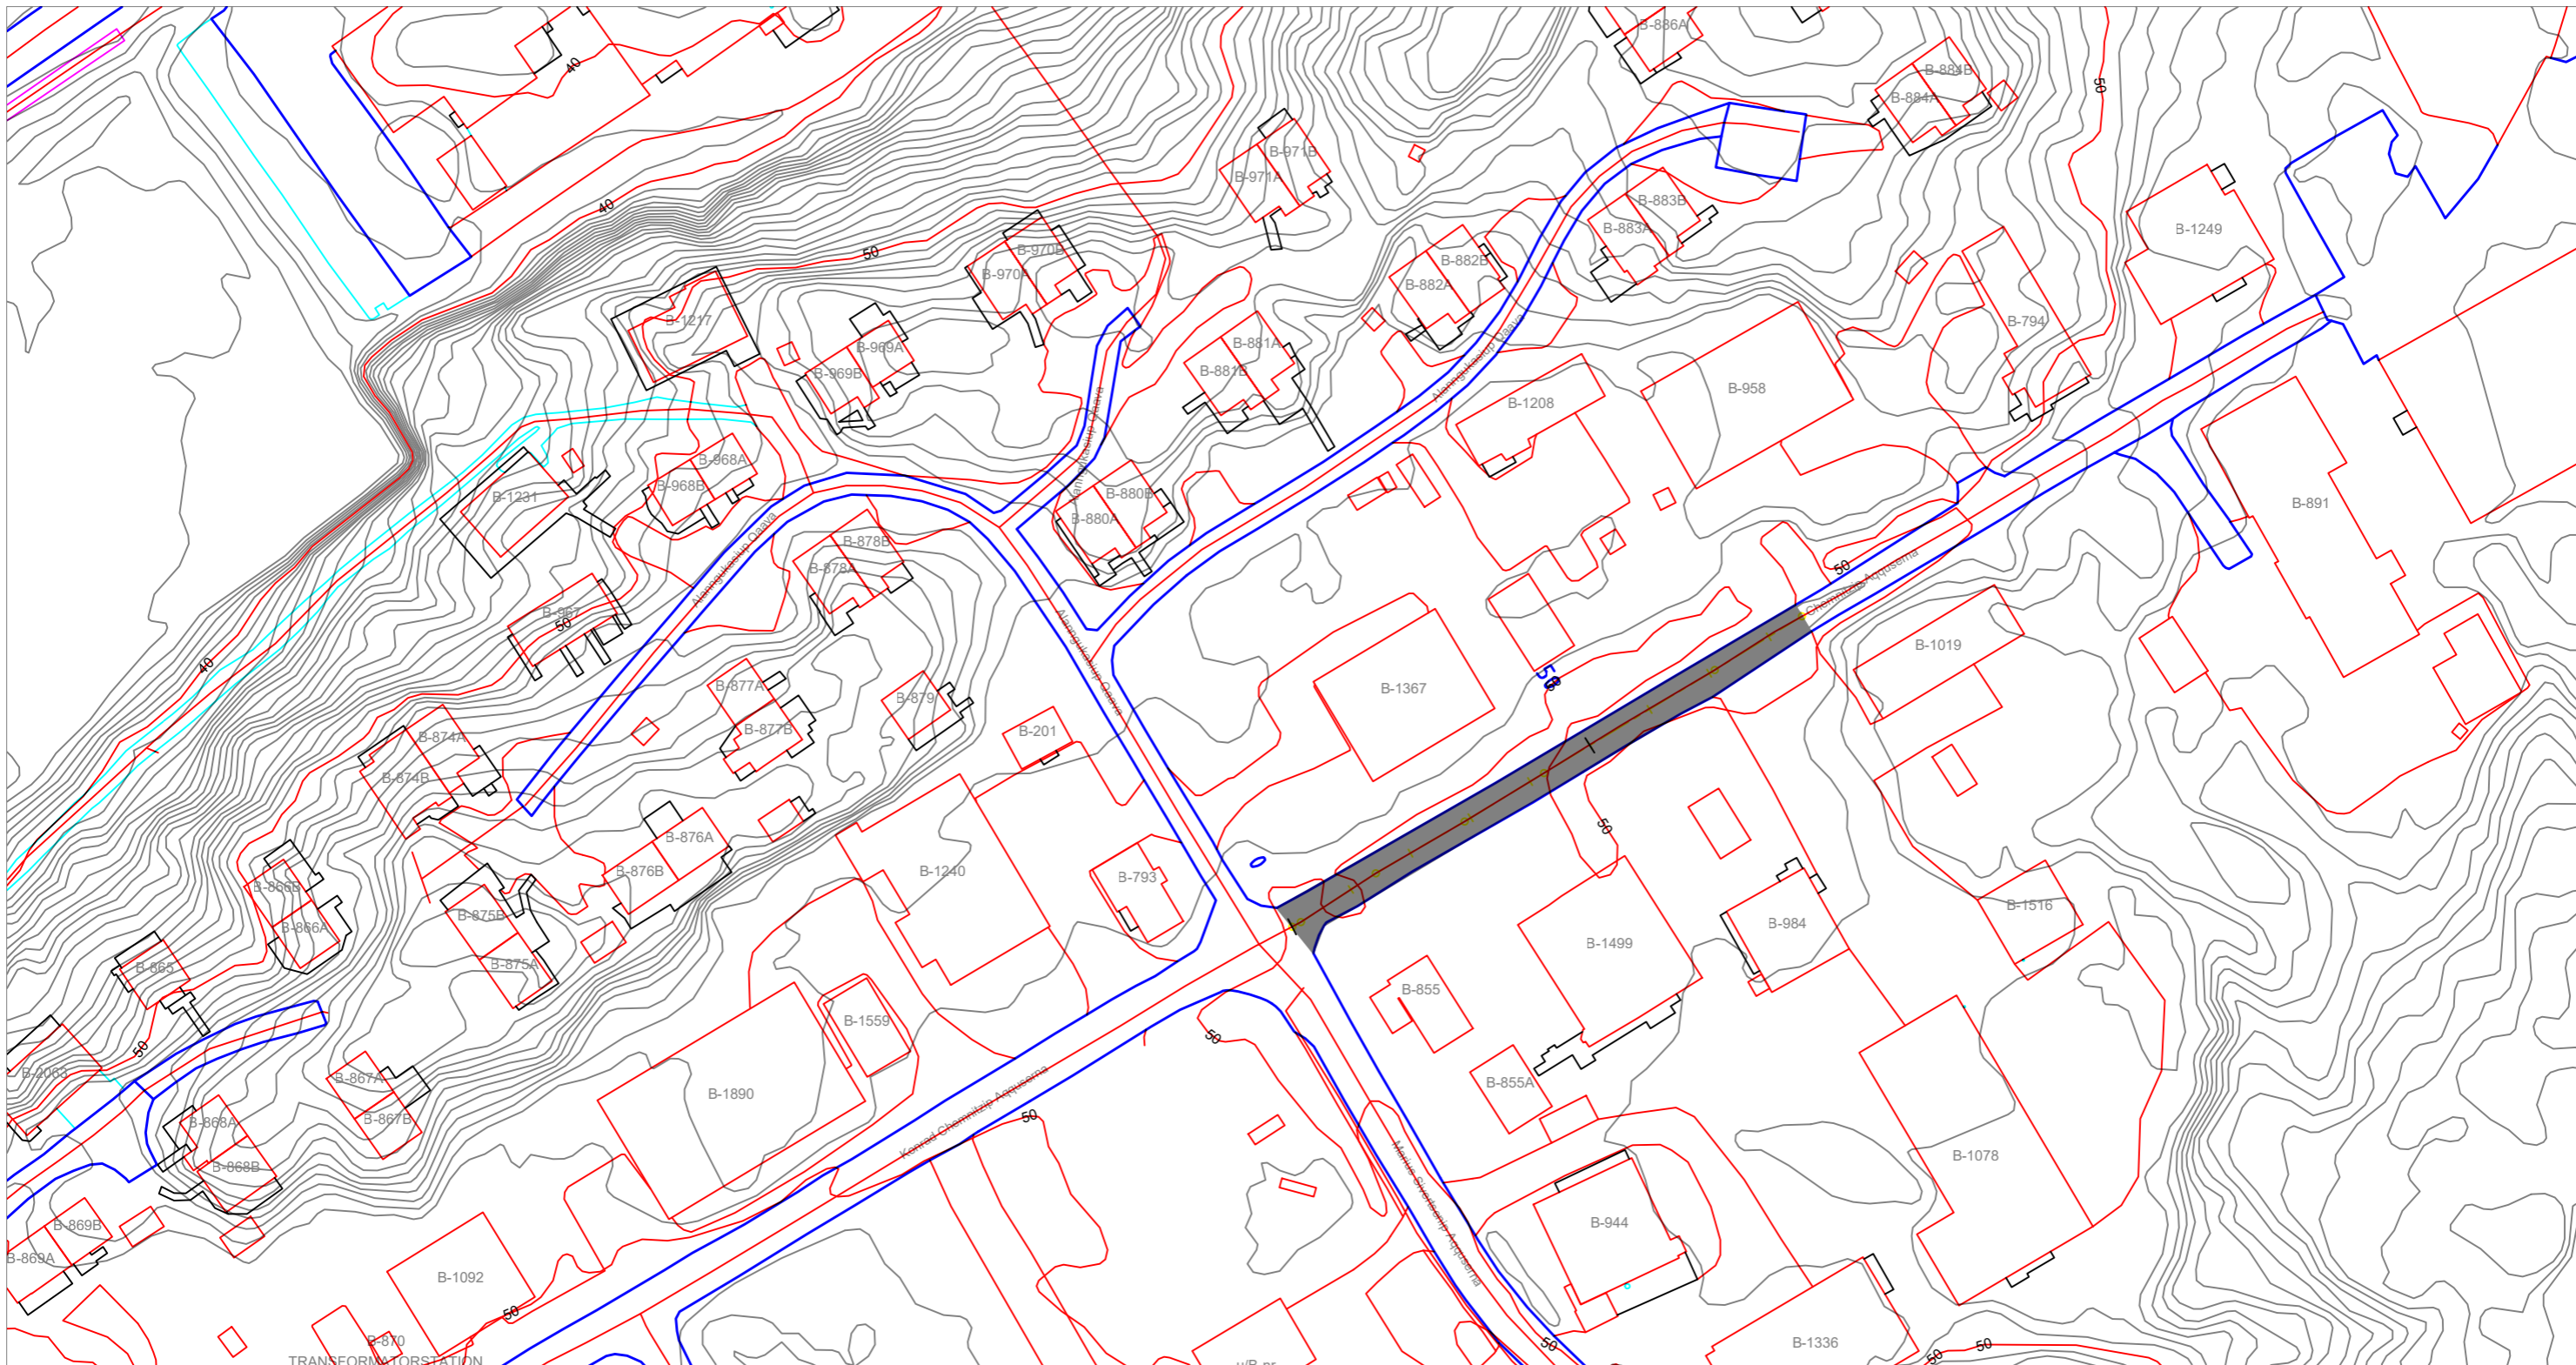

Strækning 6

Konrad Chemnitzip Aqquserna

Længde= 85,5 meter

Bredde= 2,5+2,5 meter. 0,5 meter rabat i begge vejens sider.



Rev.	Dato	Konst./Tegn.	Kontrol.	Godk.
	28.08.2024	HL	JOHA	HL


Projektnr. Mål ~

Asfaltering 2024 Ilulissat
Strækning 6 Konrad Chemnitzip Aqquserna

RAMBOLL

Tlf. +299 324088
e-mail: ramboll@ramboll.gl

Tegning nr. Rev.
Str-6

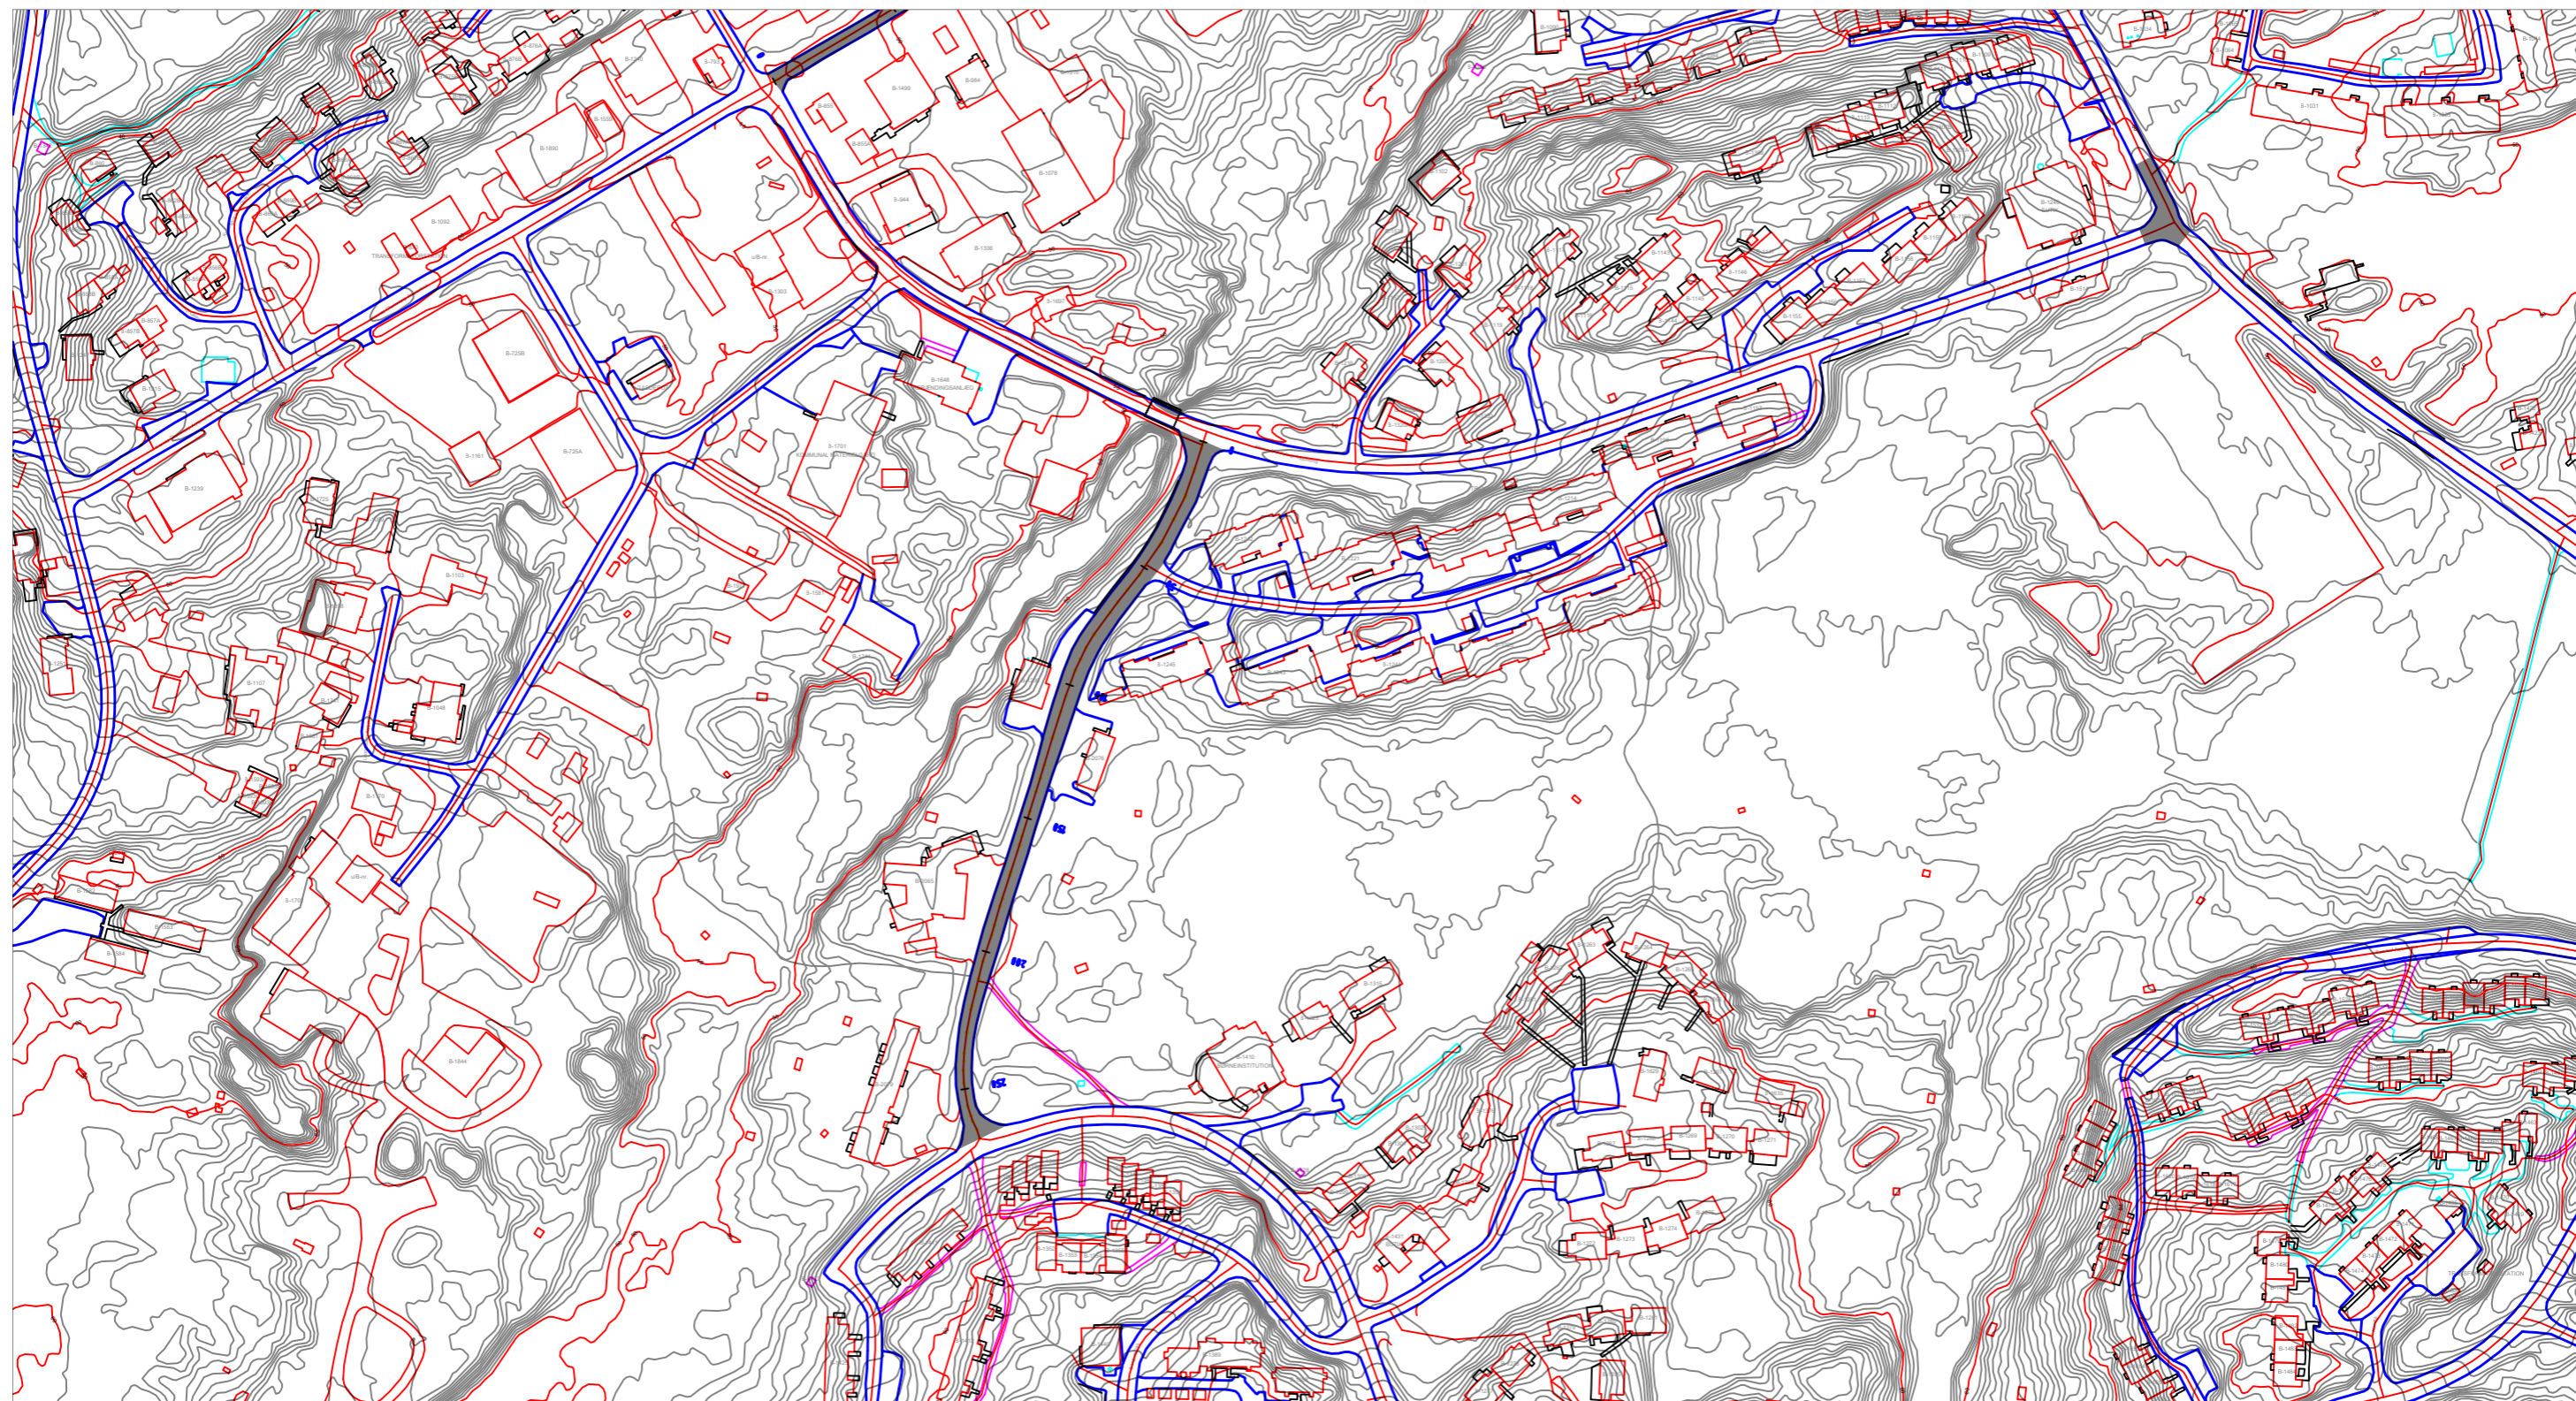

Strækning 7

Hafnafjordur-ip Aqquserna

Længde= 268,5 meter

Bredde= 3+3 meter. 0,5 meter rabat i begge vejens sider.



Rev.	Dato	Konst./Tegn.	Kontrol.	Godk.
	28.08.2024	HL	JOHA	HL


Projektnr. Mál ~

RAMBOLL

Tlf. +299 324088
e-mail: ramboll@ramboll.gl

Asfaltering 2024 Ilulissat
Strækning 7 Hafnafjordur-ip Aqquserna


Tegning nr. Rev.
Str-7

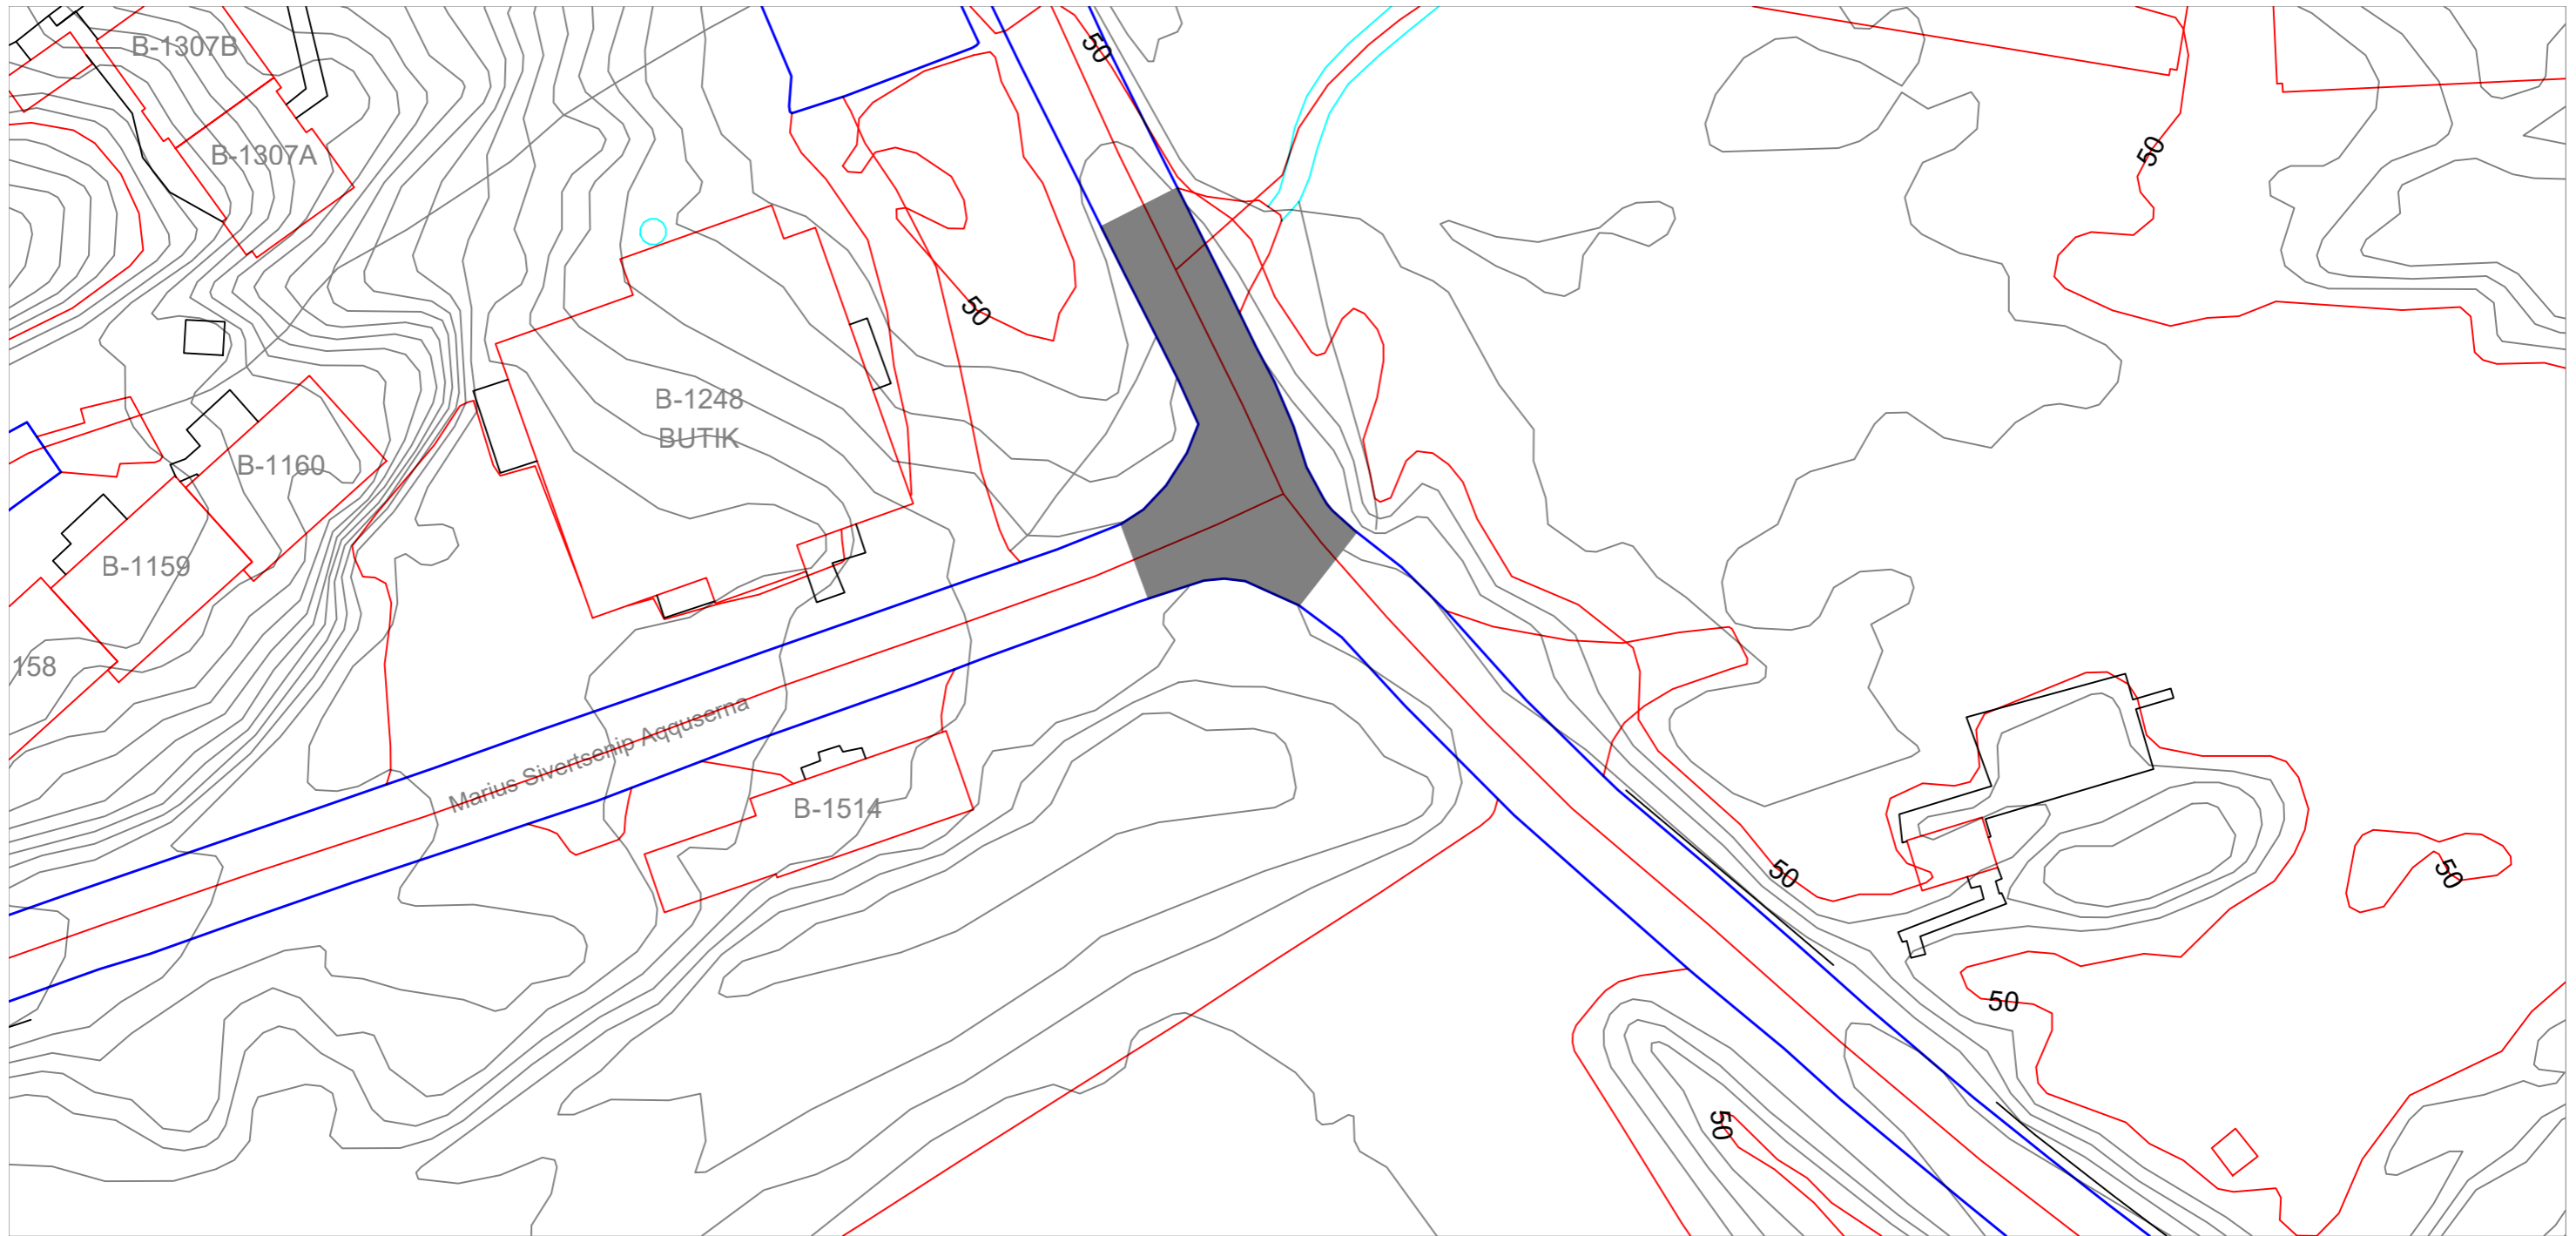

Strækning 8

Marius Sivertsenip Aqqusema
Areal= 280 m²



Rev.	Dato	Konst./Tegn.	Kontrol.	Godk.	 Tlf. +299 324088 e-mail: ramboll@ramboll.gl
	28.08.2024	HL	JOHA	HL	
Projektnr.	Mál ~				
Asfaltering 2024 Ilulissat Strækning 8 Marius Sivertsenip Aqqusema					Tegning nr. Str-8